


DETAJL IZVEDBE BERME

M 1 : 20

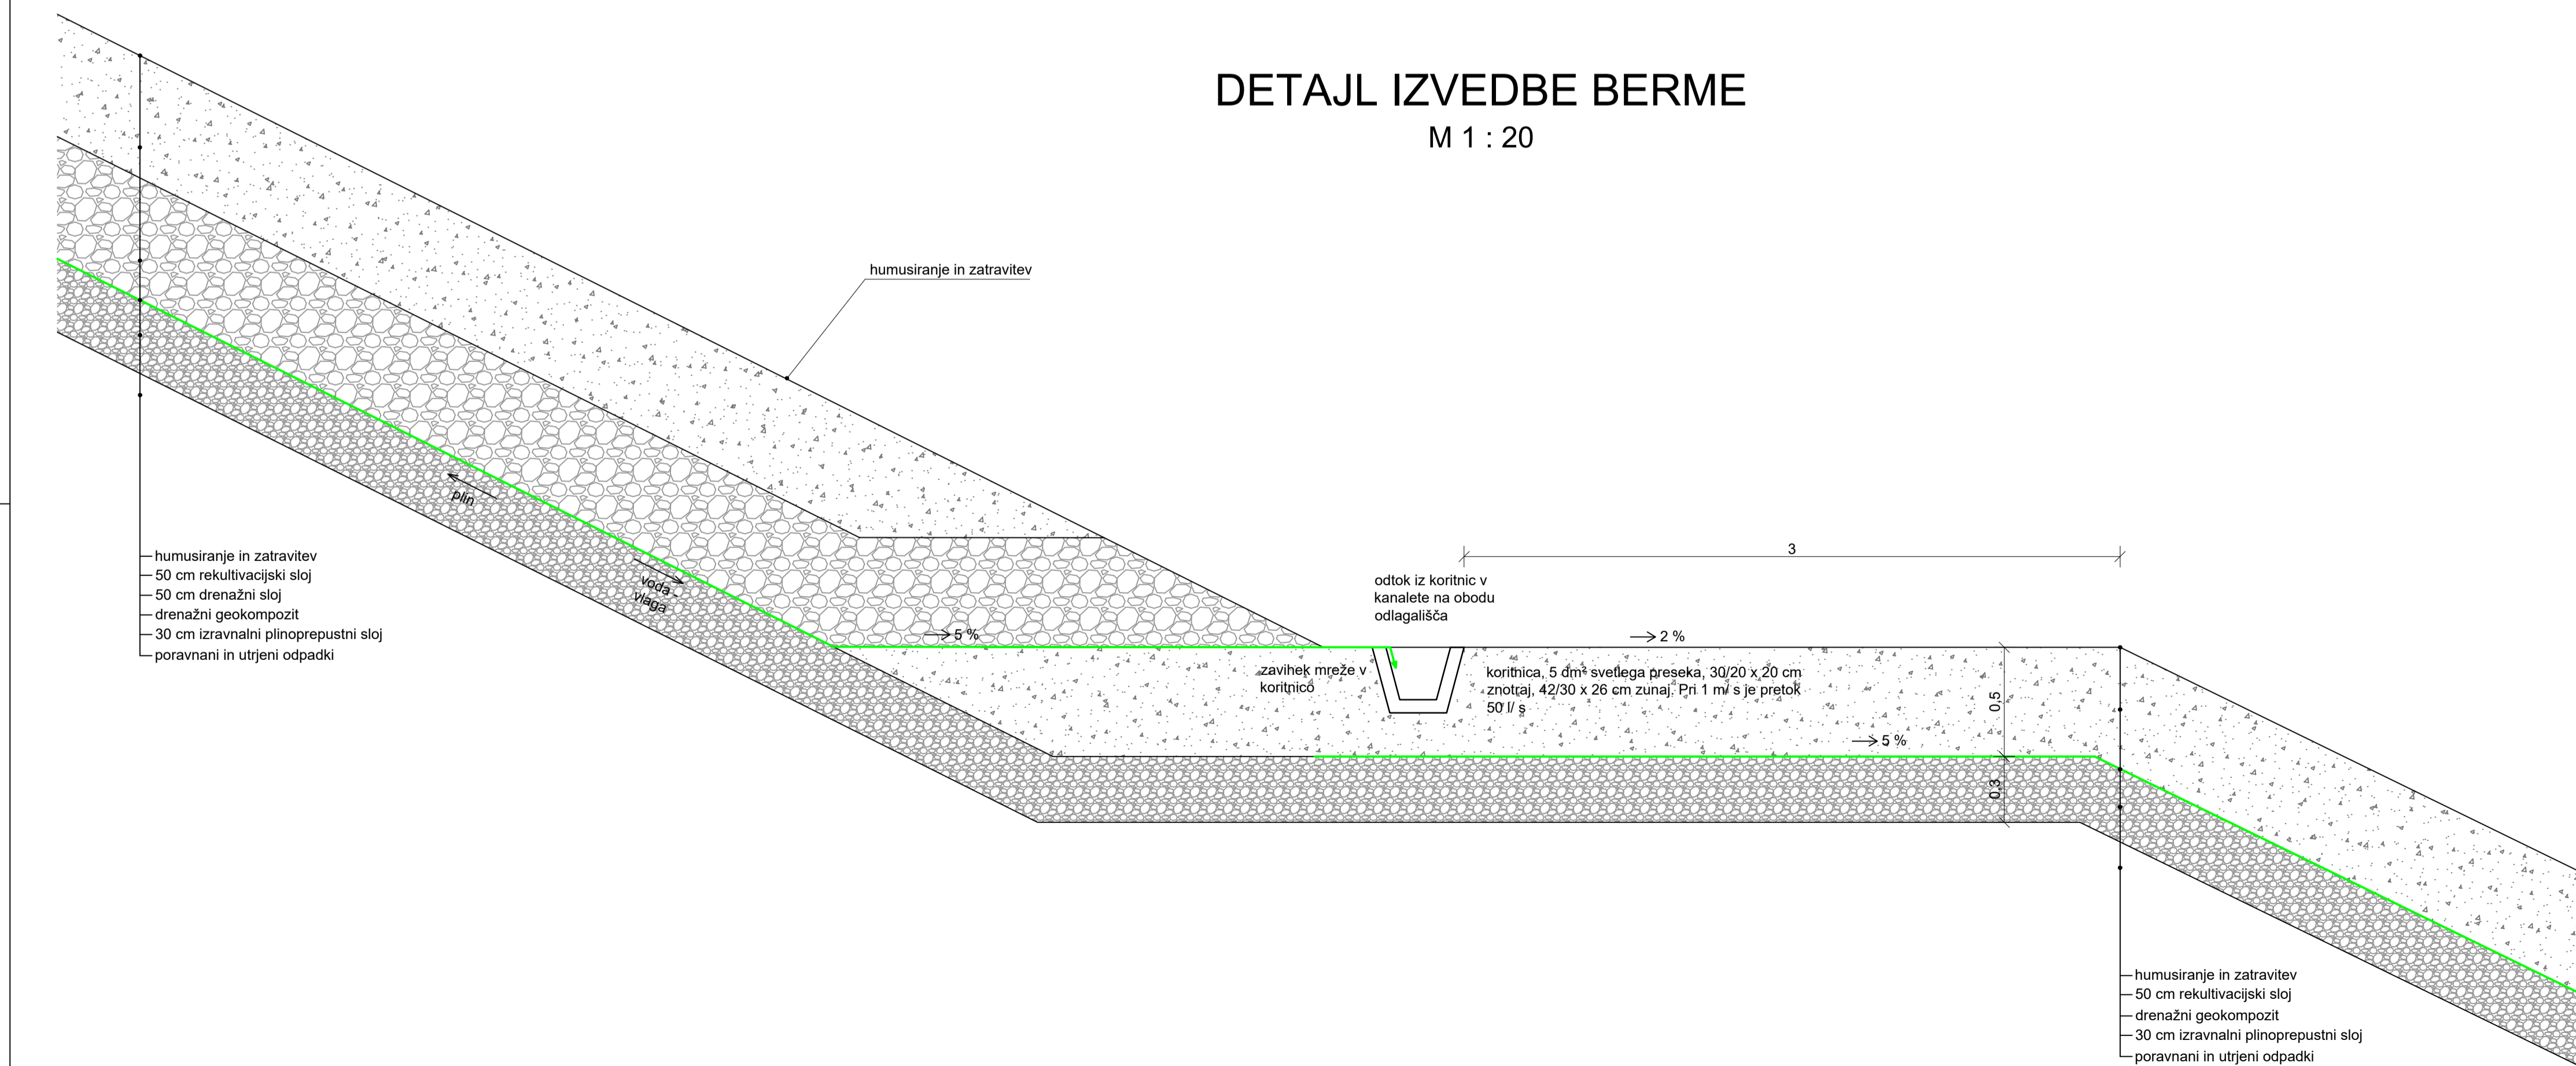

- humusiranje in zatravitev
- 50 cm rehabilitacijski sloj
- 50 cm drenažni sloj
- drenažni geokompozit
- 30 cm izravnalni plinoprepustni sloj
- poravnani in utrjeni odpadki

- humusiranje in zatravitev
- 50 cm rehabilitacijski sloj
- drenažni geokompozit
- 30 cm izravnalni plinoprepustni sloj
- poravnani in utrjeni odpadki

naročnik CEROZ d.o.o. Brdce 41b 1431 DOL PRI HRASTNIKU	objekt ZAPIRANJE 2. ODLAGALNEGA POLJA ODLAGALIŠČA NENEVARNIH ODPADKOV UNIČNO
izvajalec	za gradnjo vrsta dokumentacije vrsta načrta
odgovorni vodja projekta, identifikacijska številka	številka projekta številka načrta
samostojni projektant, identifikacijska številka	vsebina nabe DETAJL IZVEDBE BERME
sodelavci/projektant	datum
datum	oktober 2017
merilo	1:20
številka priloge	3